

Zahl: 649

Betreff: Div. Verkehrsflächen in Hard  
Verkehrsrechtliche Maßnahme für Teilbereiche

Bauamt Hard, Infrastruktur  
Ing. Dietmar Kainz  
dietmar.kainz@hard.at  
Tel +43(0)5574 697-59  
Fax +43(0)5574 697-55  
UID ATU36821506  
Marktgemeinde Hard  
Marktstraße 18  
6971 Hard  
AUSTRIA  
www.hard.at

### VERORDNUNG

Gemäß §43 Abs. 1 lit. b Z. 1 StVO 1960 i.d.g.F. wird bei den im Anhang ersichtlichen öffentlichen Parkplätzen (Plan 1 – 6 vom 26.06.2009) verordnet:

Hard, am 12.08.2009

- §1 „HALTE- UND PARKVERBOT“ (§52 Z13b StVO 1960 i.d.g.F.) als Zonenbeschränkung (§52 Z. 11a StVO 1960 i.d.g.F.) für Wohnmobile und Fahrzeuge mit Wohnanhänger.
- §2 Ausgenommen von der unter §1 beschriebenen Regelung sind die öffentlichen Parkplätze beim Strandbad, Cafe am See, sowie gegenüber der Kirche St. Sebastian in der Zeit von 06:00 bis 22:00 Uhr.
- §3 Die Verordnung wird durch das Vorschriftszeichen ZONENBESCHRÄNKUNG „HALTEN UND PARKEN VERBOTEN“ (§52 Z 11a STVO 1960 i.d.g.F.) und ENDE EINER ZONENBESCHRÄNKUNG „HALTEN UND PARKEN VERBOTEN“ (§52Z 11b StVO 1960) mit der Zusatztafel „gilt nur für Wohnmobile und Fahrzeuge mit Wohnanhängern“ und einer weiteren Zusatztafel für die unter §2 beschriebenen Parkplätze „22:00 - 06:00“ kundgemacht, und tritt mit der Kundmachung in Kraft.

Für den Bürgermeister

  
gez. i.A. Dietmar Kainz, Ing  
Bauamt Hard / Abt. Infrastruktur



Anlagen:

- Plandarstellung der Parkplätze (Plan 1 – 6 vom 29.06.2009)

Angeschlagen am: 12.8.2009Abgenommen am: 19.10.'09

Raiba am Bodensee  
Blz 37431  
Kto 52753  
IBAN AT653743100000052753  
BIC RVVGAT2B431



Bearbeitung: Dieter Moosmann  
GIS-Infosystem

© Land Vorarlberg, BEV, MG Hard  
26.6.2009 M 1:3.000

# Plan 1 Wohnmobilverordnung

**HARD**  
A M B O D E N S E E

Für die Richtigkeit und Vollständigkeit dieses Plans wird keine Haftung übernommen



**Plan 2  
 Wohnmobilverordnung**

Für die Richtigkeit und Vollständigkeit dieses Plans wird keine Haftung übernommen

Bearbeitung: Dieter Moosmann  
 GIS-Infosystem


© Land Vorarlberg, BEV, MG Hard

26.6.2009

M 1:2.000





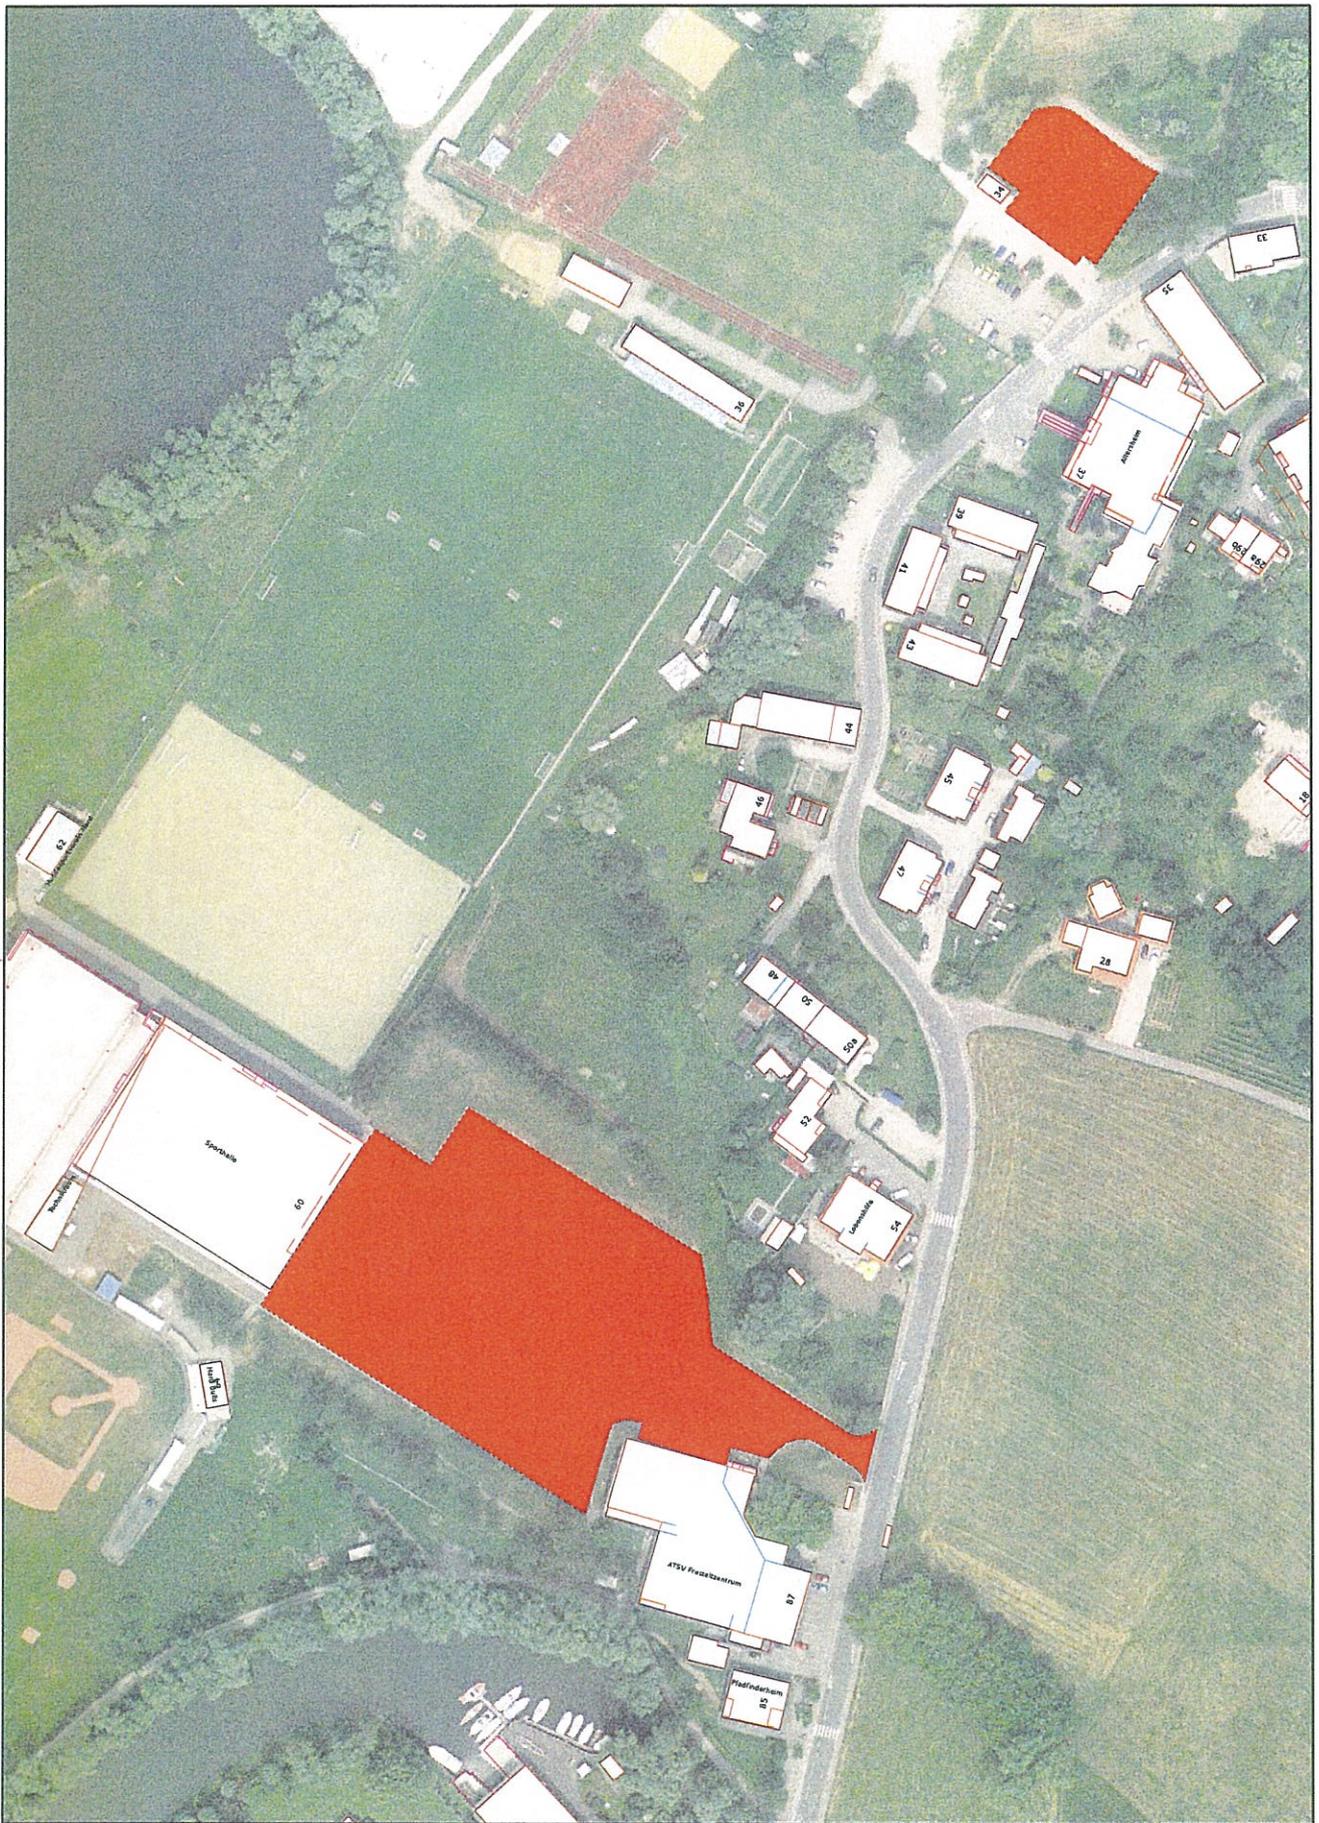

**Plan 4  
Wohnmobilverordnung**

Für die Richtigkeit und Vollständigkeit dieses Plans wird keine Haftung übernommen

Bearbeitung: Dieter Moosmann  
GIS-Infosystem

© Land Vorarlberg, BEV, MG Hard

26.6.2009

M 1:2.000





**HARD**  
A M B O D E N S E E

**Plan 5  
Wohnmobilverordnung**

Für die Richtigkeit und Vollständigkeit dieses Plans wird keine Haftung übernommen

Bearbeitung: Dieter Moosmann  
GIS-Infosystem

© Land Vorarlberg, BEV, MG Hard

26.6.2009

M 1:4.500





**HARD**  
A M B O D E N S E E

### Plan 6 Wohnmobilverordnung

Bearbeitung: Dieter Moosmann  
GIS-Infosystem  
© Land Vorarlberg, BEV, MG Hard  
26.6.2009 M 1:3.000

Für die Richtigkeit und Vollständigkeit dieses Plans wird keine Haftung übernommen