

Marktgemeinde Hard
TEILBEBAUUNGSPLAN BOMMEN

Legende

- P₁** Abstellplatz: P1=17, P2=22, P3=19
Begrünung: 1 Baum je 4 Stellplätze;
keine oberirdische Abstellplätze außer P1-P3
- Abgrenzung unterschiedlicher
baulicher Nutzung (Art und Maß)
Nr Teilbereiche
- Baugrenze
- ... Baulinie
- ... Baulinie in verschiedenen Ebenen
- Straßenlinie
- Grundstücksgrenze
- GH** Gesimshöhe
- Bestehendes Bauwerk
- Ein- Ausfahrt Tiefgarage
- EP SP Park** Grünfläche
(SP Spielplatz, EP Erholungsplatz, Park)
- Fuß- / Radwegverbindung
- Geltungsbereich des Bebauungsplanes

Gemeindevertretungsbeschluss: 03.07.2019
Gemeindevertretungsbeschluss Änderung: 24.10.2019
GZ: ha031.3-3/2019



Siegel

Der Bürgermeister
Harald Köhlmeier

AMT DER VORARLBERGER LANDESREGIERUNG


Genehmigt mit Bescheid vom 28.11.2019
Zl.: VIIa-50.030.34-6//74



Vermerk

Für die Vorarlberger Landesregierung
im Auftrag

Dipl Ing Ulrich Grasmugg

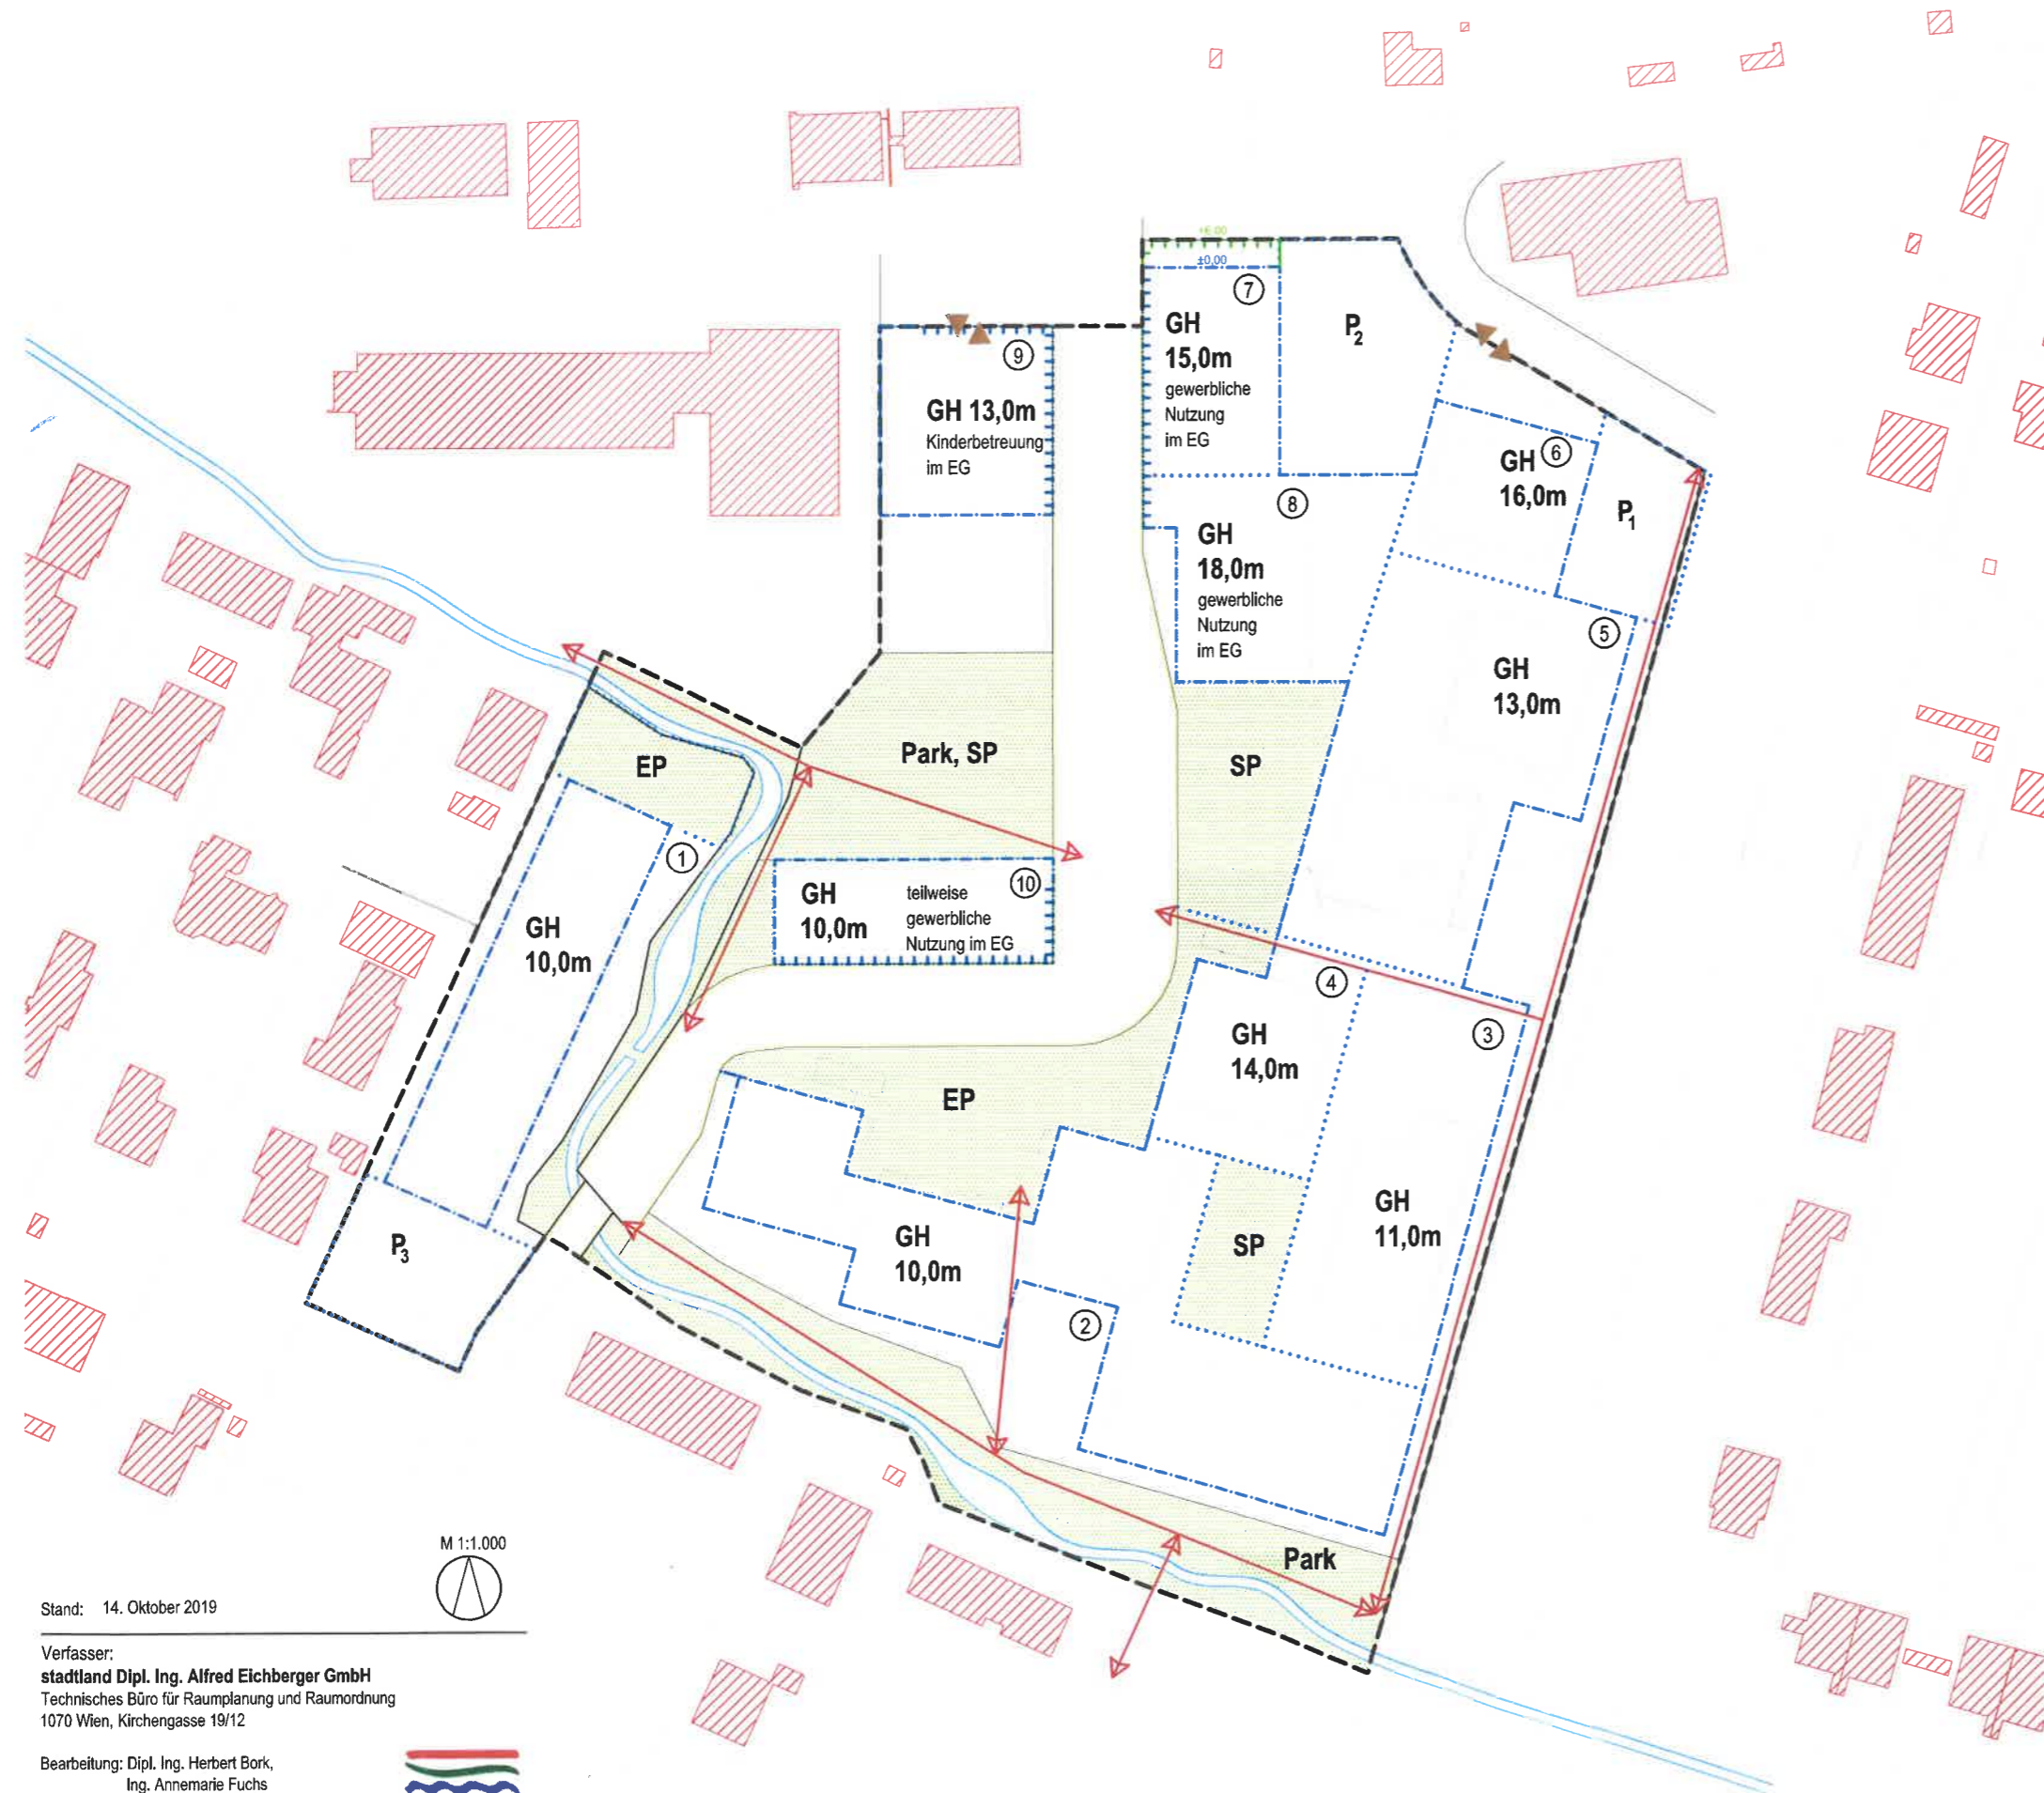

Stand: 14. Oktober 2019

Verfasser:
stadtland Dipl. Ing. Alfred Eichberger GmbH
Technisches Büro für Raumplanung und Raumordnung
1070 Wien, Kirchengasse 19/12

Bearbeitung: Dipl. Ing. Herbert Bork,
Ing. Annemarie Fuchs

Im Auftrag der Marktgemeinde Hard



stadtland