

Zahl ha640-11/2023-4

**Marktgemeinde Hard**Marktstraße 18  
6971 Hard  
AUSTRIA  
www.hard.at**Sekretariat der Gemeindepolizei**Cornelia Wieser  
sekretariat.gemeindepolizei@hard.at  
Tel. 05574/697-133  
Fax +43 5574 697 925**Betreff: Vorübergehende verkehrsrechtliche Maßnahme  
Salbachstraße / Lerchenmühlstraße**

Hard, am 10.03.2023

**VERORDNUNG**

Gemäß § 43 Abs. 1a / § 43 Abs. 1 lit. b in Verbindung mit § 94b Abs. 1 lit. b / § 94d Z 16 der Straßenverkehrsordnung 1960 (StVO) werden anlässlich der Durchführung der mit Bescheid vom 10.03.2023 bewilligten Arbeiten im Interesse der Sicherheit, Leichtigkeit und Flüssigkeit des Verkehrs und zur Sicherheit der mit den Arbeiten beschäftigten Personen folgende vorübergehende Verkehrsmaßnahmen im Zeitraum vom 15.03.2023 bis zum 14.04.2023 verordnet:

**§ 1**

Einengung des Fahrstreifens der **Salbachstraße / Lerchenmühlstraße** im Bereich zwischen den Objekten Lerchenmühlstraße 20b und ca. Im Winkel 1 auf 3 Meter ab Gehsteigkante jeweils auf einer Länge von ca. 25 Metern (s. angehängter Lageplan) vom 15.03.2023 bis zum 14.04.2023. Die Straße muss zwei Mal gequert werden: Im Kreuzungsbereich Salbachstraße/Lerchenmühlstraße sowie nach dem Kreuzungsbereich Salbachstraße/Im Winkel zu Grundstück Nr. 1966. Die Fahrbahnverengung ist mit den Straßenverkehrszeichen gemäß § 50 Z8b bzw § 50 Z8c StVO i.d.g.F. zu beschildern.

**§ 2**

Die unter § 1 genannte Verkehrssperre ist unter Aufrechterhaltung des Verkehrs durchzuführen. Im Bedarfsfall ist der Verkehr durch befugtes Personal zu regeln. Besonderes Augenmerk ist auf den öffentlichen Verkehr zu richten.

**§ 3**

25 m vor dem Arbeitsbereich bis 25 m nach dem Arbeitsbereich ist in beiden Fahrtrichtungen das Überschreiten einer Fahrgeschwindigkeit von 30 km/h bei Schotterfahrbahn, Splittfahrbahn, Bauarbeiter auf der Fahrbahn, Niveauunterschiede von mehr als 3 cm, sowie Restfahrstreifenbreite < 3,00 m und > 2,75 m verboten („Geschwindigkeitsbeschränkung“ gemäß § 52 lit. a Ziff. 10 a StVO 1960 und „Ende der Geschwindigkeitsbeschränkung“ gemäß § 52 lit. a Ziff. 10 b StVO 1960).

#### **§ 4**

Bei Einengung der Fahrbahn auf weniger als 5,50 m haben die Lenker von Fahrzeugen, die den Gegenfahrstreifen benützen müssen, vor der Fahrbahnnenge bei Gegenverkehr zu warten („Wartepflicht bei Gegenverkehr“ gemäß § 52 Z 5 StVO). Für die Gegenrichtung gilt das Hinweiszeichen gemäß § 53 Abs. 1 Z. 7a „Wartepflicht für den Gegenverkehr“.

#### **§ 5**

Außerhalb der Arbeitszeiten bleibt die Baustelleneinrichtung aufrecht.

Für den Bürgermeister

Robert Depaoli

Dieses Dokument ist elektronisch unterschrieben.

**Ergeht an:**

Oberhauser u. Schedler Bau GmbH, z.H. Martin Felder, Scheidbuchen 328, 6866 Andelsbuch, E-Mail: martin.felder@os-bau.at, mit dem Auftrag, die Verordnung ordnungsgemäß kundzumachen. Der Zeitpunkt der Kundmachung ist in einem Aktenvermerk zu dokumentieren.

Abt. Mobilität im Haus, E-Mail: mobilitaet@hard.at

Abt. Parkraummanagement im Haus, E-Mail: parkraummanagement@hard.at

Abt. Umwelt im Hause, E-Mail: umwelt@hard.at

Bauhof, Marktstraße 18, 6971 Hard, E-Mail: bauhof@hard.at

Bezirkshauptmannschaft Bregenz, Bahnhofstraße 41, 6900 Bregenz, E-Mail: bhbregenz@vorarlberg.at

Feuerwehr Hard, z.H. Herrn Christian Medwed, E-Mail: mchristian@feuerwehr-hard.at

Feuerwehr Hard, E-Mail: office@feuerwehr-hard.at

Firma Stark-Entsorgung, E-Mail: info@stark-vorarlberg.at

Gemeindepolizei Hard, E-Mail: gemeindepolizei@hard.at

Herrn DI Mario Kalb, Marktstraße 18, 6971 Hard, E-Mail: mario.kalb@hard.at

Herrn Ing. Norbert Kalb, Marktstraße 18, 6971 Hard, E-Mail: norbert.kalb@hard.at

Loacker, E-Mail: kundencenter@loacker.cc


PI Hard, E-Mail: PI-v-hard@polizei.gv.at


Rheintal Bus, z.H. Herrn Dietmar Knothe, E-Mail: office@rheintalbus.at

Rotes Kreuz, E-Mail: office@rfl-vorarlberg.at

Rotes Kreuz, z.H. Herrn Hannes Hermann, E-Mail: kdt.hard@v.rotekreuz.at

Rotes Kreuz, z.H. Herrn Andreas Judex, E-Mail: andreas.judex@v.rotekreuz.at

	<b>Unterzeichner</b>	EMAIL=hard@hard.at,serialNumber=797502533301,CN=Marktgemeinde Hard,OU=Marktgemeinde Hard,O=Marktgemeinde Hard,C=AT
	<b>Datum/Zeit-UTC</b>	2023-03-13T17:03:51Z
	<b>Prüfinformation</b>	Informationen zur Prüfung des elektronischen Siegels bzw. der elektronischen Signatur und des Ausdrucks finden Sie unter: <a href="https://www.signaturpruefung.gv.at">https://www.signaturpruefung.gv.at</a>
<b>Hinweis</b>	Dieses Dokument wurde amtssigniert.	

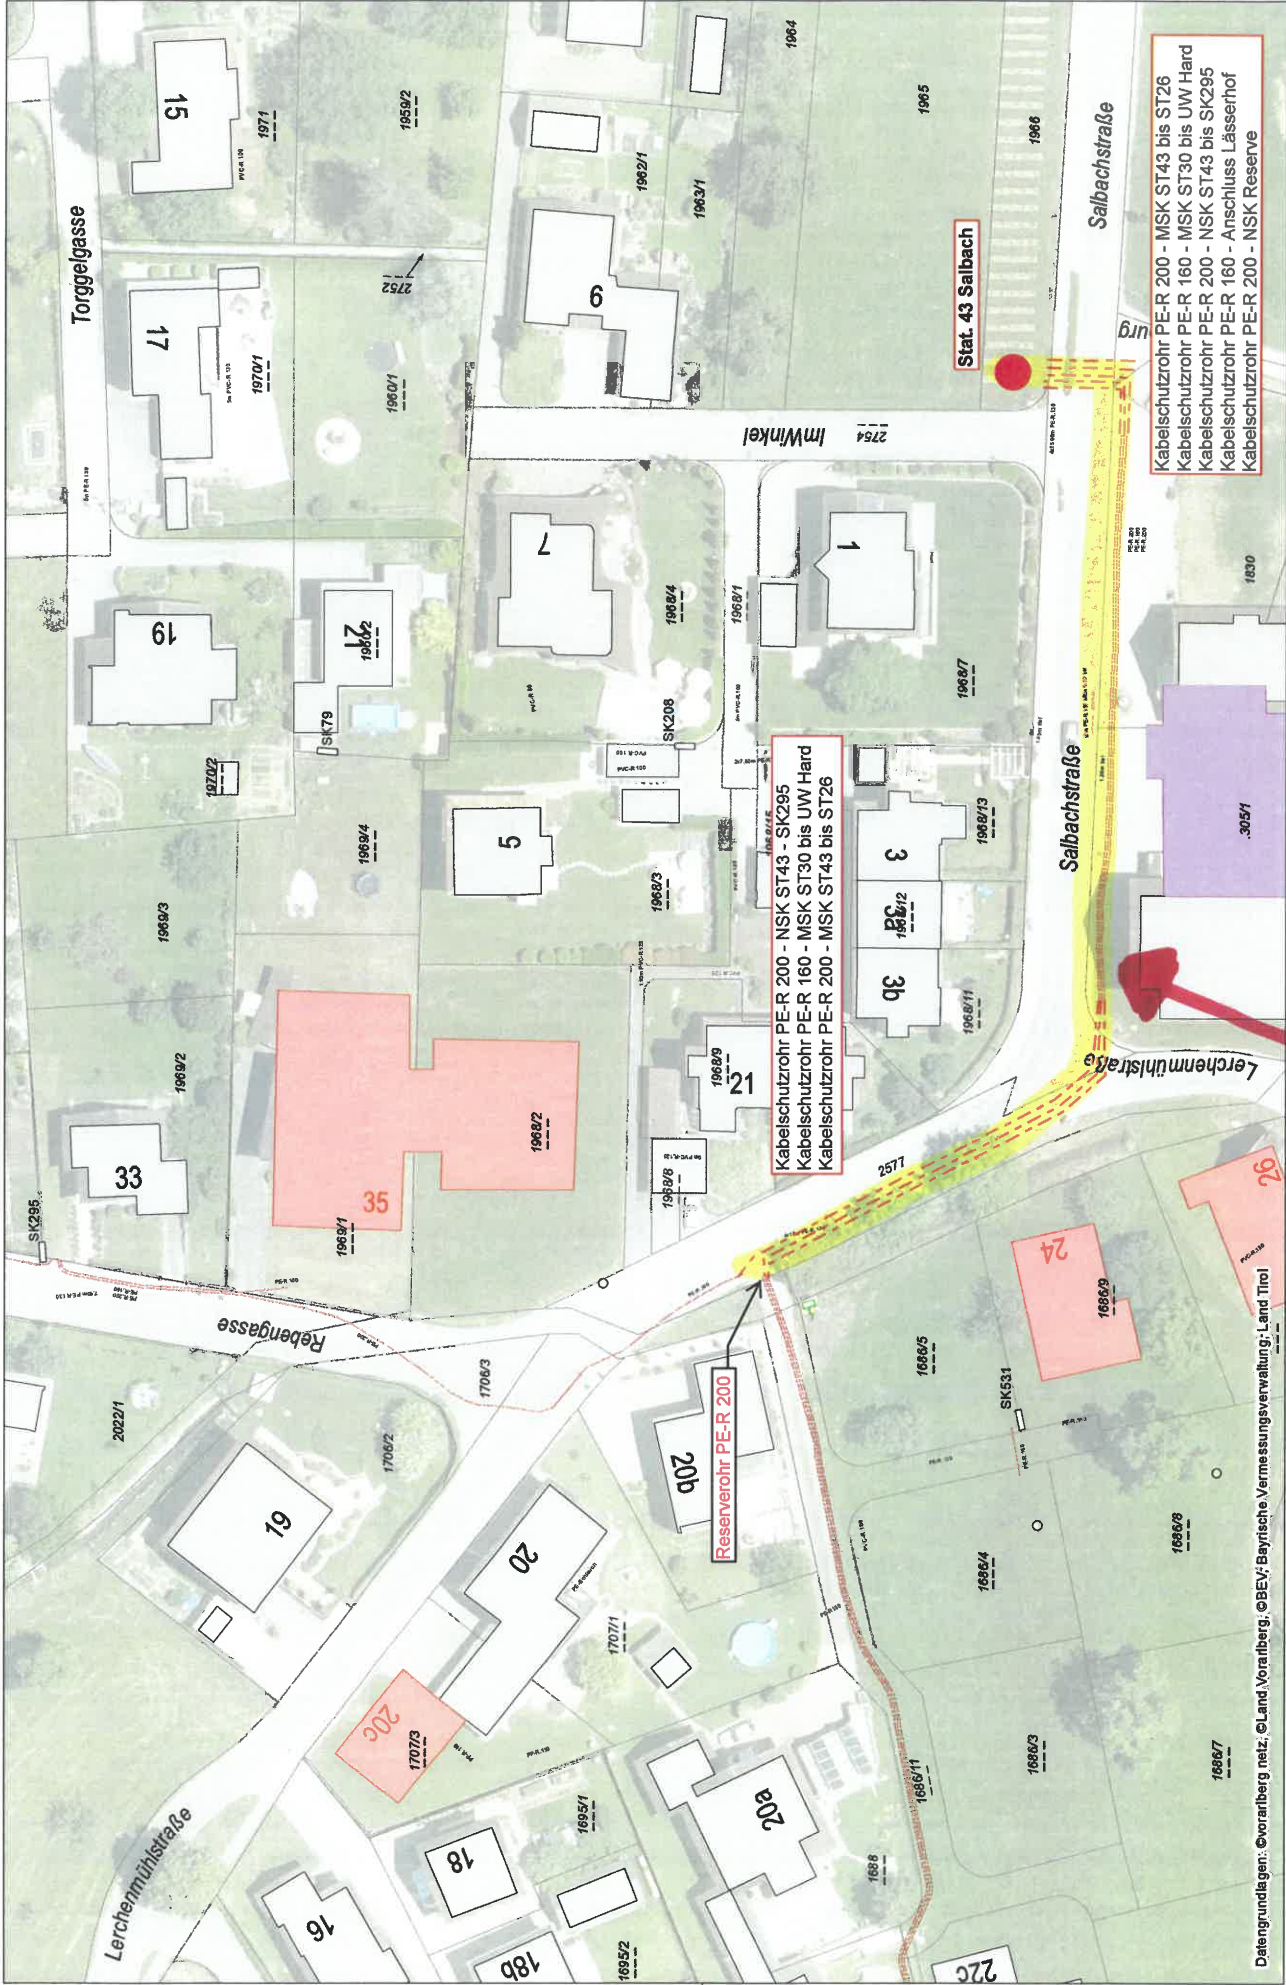

Kabelschutzrohr PE-R 200 - MSK ST43 bis ST26  
 Kabelschutzrohr PE-R 160 - MSK ST30 bis UW Hard  
 Kabelschutzrohr PE-R 200 - NSK ST43 bis SK295  
 Kabelschutzrohr PE-R 160 - Anschluss Lässerhof  
 Kabelschutzrohr PE-R 200 - NSK Reserve

Kabelschutzrohr PE-R 200 - NSK ST43 - SK295  
 Kabelschutzrohr PE-R 160 - MSK ST30 bis UW Hard  
 Kabelschutzrohr PE-R 200 - MSK ST43 bis ST26

Reserverohr PE-R 200

Stat. 43 Salbach

Datengrundlagen: ©vorrarberg netz, ©Land Vorarlberg, ©BEV, Bayerische Vermessungsverwaltung; Land Tirol



itema 07.03.2023 1:600

**Bausstelle**